



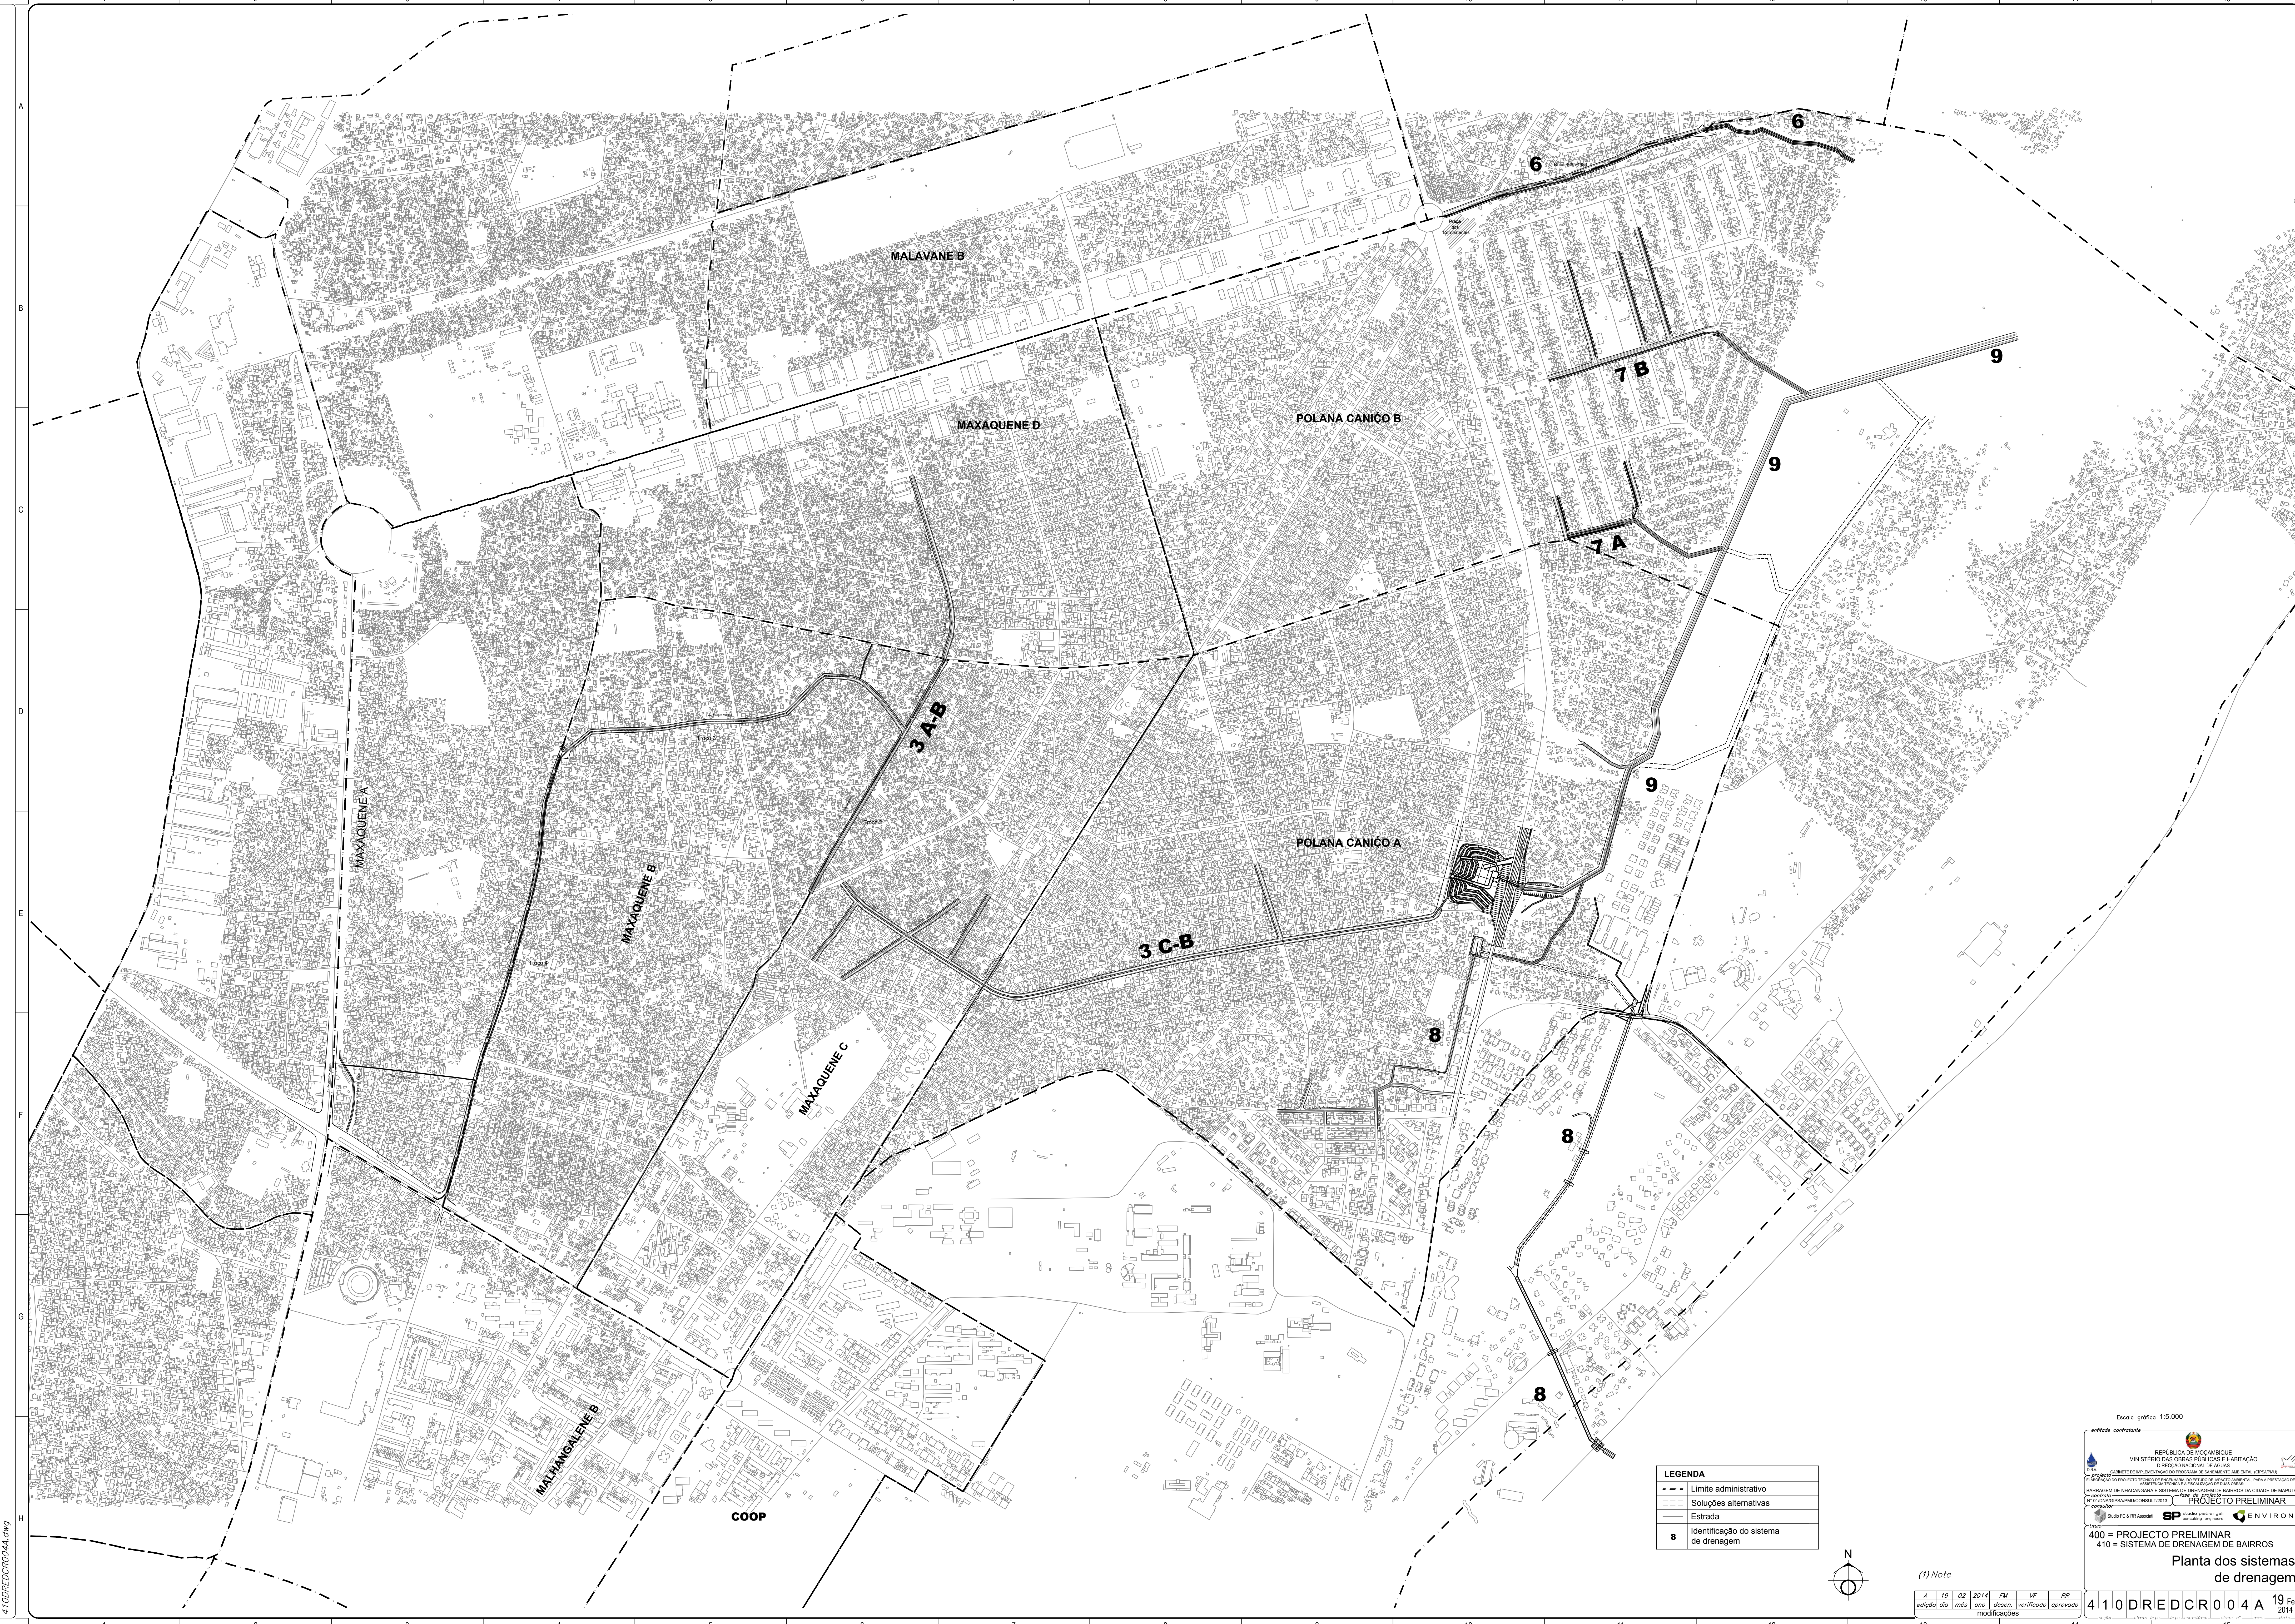

410DREDCR004A.dwg

LEGENDA					
- - -	Limite administrativo				
- - -	Soluções alternativas				
- - -	Estrada				
8	Identificação do sistema de drenagem				

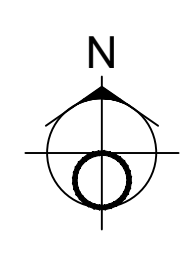

(1) Note

A	19	02	2014	FM	VF	RR
edçã	di	mês	ano	desen.	verificado	aprovado
				modificações		

entidade contratante

REPÚBLICA DE MOÇAMBIQUE
MINISTÉRIO DAS OBRAS PÚBLICAS E HABITAÇÃO
DIRECÇÃO NACIONAL DE ÁGUAS

PROJECTO PRELIMINAR

400 = PROJECTO PRELIMINAR
410 = SISTEMA DE DRENAGEM DE BAIRROS

Planta dos sistemas de drenagem

19 Fev 2014